



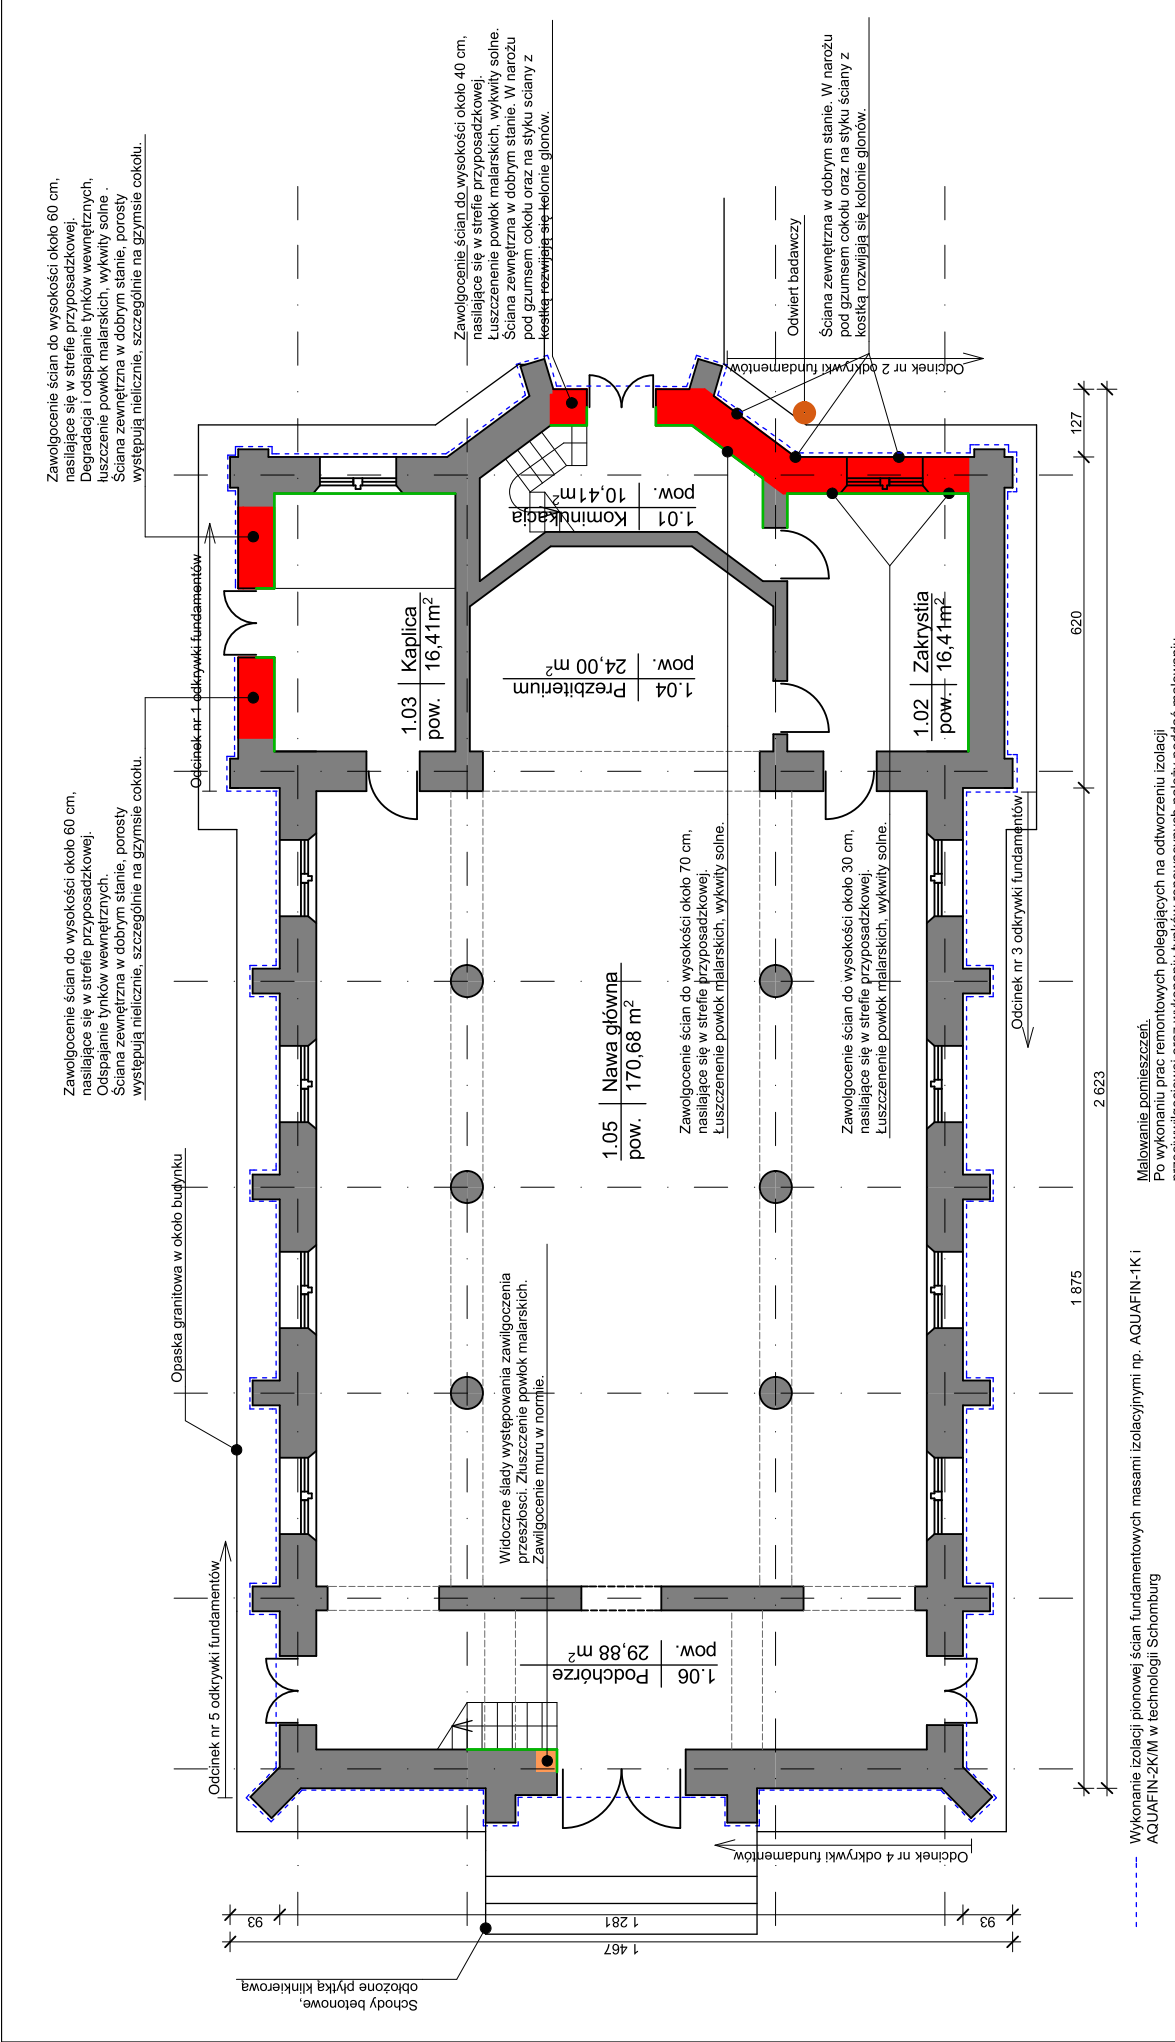

Prace renowacyjne w zakresie wymiany tynków wewnętrznych oraz wykonania izolacji pionowej fundamentów w kościele pw. Narodzenia Najświętszej Maryi Panny Kościoła Starokatolickiego Mariawitów	
Nazwa wykonawcy	RZUT PRZYZIEMI
Inwestor	Parafia Kościoła Starokatolickiego Mariawitów pw. Narodzenia Najświętszej Maryi Panny
Localizacja	Dz. nr ew. 2119/1, obręb 0001 Jedn. ewid. 141201_1
Projektant	Podoba
Podoba	Podoba
29.11.2023	Skala 1:100 rys. nr 1

**PRZEKRÓJ PIONOWY PRZEZ ŚCINĘ
ZEWNĘTRZNĄ.
PROJEKTOWANE ODTWORZENIE IZOLACJI
POZIOMEJ I PIONOWEJ**

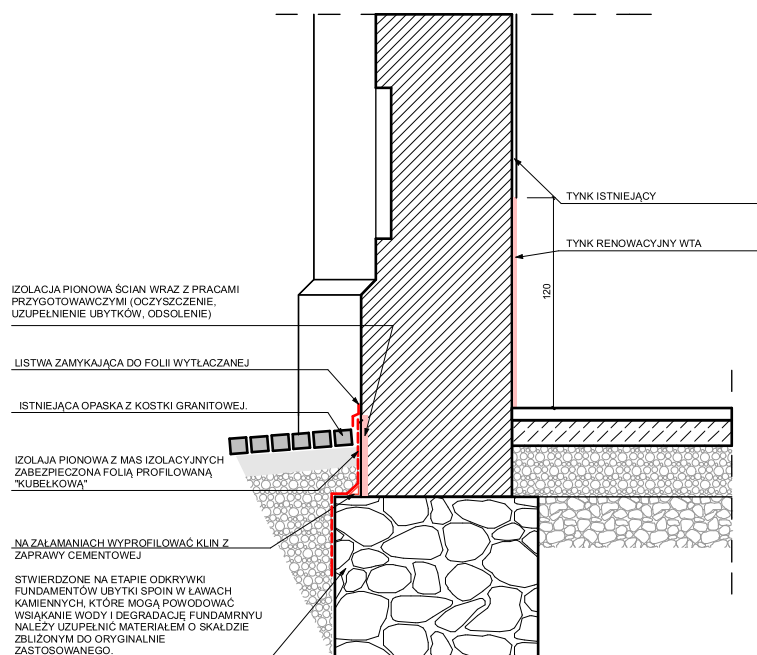

Ściany fundamentowe po odkopaniu należy oczyścić np. poprzez pędzlowanie, szczotkowanie (na sucho) oraz zneutralizować szkodliwe sole tj. nanieść pędzlem jedną lub dwie warstwy roztworu np. ESCO-FLUAT, do chwili osiągnięcia nasycenia. Podłoże musi być nośne, lekko porowate, pozbawione brudu i kurzu. Niewypełnione spoiny do 5 mm oraz profile powierzchni i nierówności cegieł należy wyrównać zaprawą np. AQUAFIN-1K., niewypełnione zagłębienia większe niż 5 mm, na przykład kieszenie zaprawy lub ubytki, należy uzupełnić zaprawą np. ASOCRET-M30. W kolejnym etapie na ściany należy nałożyć warstwę tynku, szlamu zapewniającego w przyszłości możliwość bezinwazyjnego zdjęcia mas izolacyjnych, a następnie wykonanie izolacji masami izolacyjnymi np. w technologii AQUAFIN -2K/M firmy Schomburg lub innymi o podobnych lub lepszych parametrach. Jako warstwę ochronną dla izolacji pionowej należy wykonać folię profilowaną „kubelkową” HDEP (wysokość uwypukleń minimum 8 mm; gramatura: 400 g/m² (+/- 10%); odporność na ściskanie: minimum 150 kN/m²). Folię należy łączyć na zakład minimum 20 cm oraz wypuścić ponad poziom gruntu na minimum 10 cm. Zakończenie folii wykonać listwą systemową. Listwa ma za zadanie zapobiegać dostawianiu się wody opadowej i spływowej pomiędzy ścianą, a folię, tym samym nie ograniczając odparowywania wilgoci z tej przestrzeni. Wykop zasypać gruntem rodzimym i zagęścić ubijarką ręczną.

Prace renowacyjne w zakresie wymiany tynków wewnętrznych oraz wykonania izolacji pionowej fundamentów w kościele pw. Narodzenia Najświętszej Maryi Panny Kościoła Starokatolickiego Mariawitów

<u>Nazwa rysunku</u>		PRZEKRÓJ PIONOWY PRZEZ ŚCINĘ ZEWNĘTRZNĄ	
<u>Inwestor</u>		Parafia Kościoła Starokatolickiego Mariawitów pw. Narodzenia Najświętszej Maryi Panny	
<u>Lokalizacja</u>		Dz. nr ew. 2119/1, obręb 0001 Jedn. ewid. 141201_1	
<u>Projektant</u>		<u>Projektant</u>	
<u>Podpis</u>		<u>Podpis</u>	
29.11.2023		Skala 1:25	
		rys. nr 2	