

Projekt

z dnia 6 listopada 2020 r.

Zatwierdzony przez

Burmistrz Miasta

Marcin Jakubowski

**UCHWAŁA NR
RADY MIASTA MIŃSK MAZOWIECKI**

z dnia 2020 r.

w sprawie wyznaczenia obszaru i granic aglomeracji Mińsk Mazowiecki

Na podstawie art. 18 ust. 2 pkt 15 ustawy z dnia 8 marca 1990 r. o samorządzie gminnym (Dz. U. z 2020 r. poz. 713 i poz. 1378) w zw. z art. 87 ustawy z dnia 20 lipca 2017 r. Prawo wodne (Dz. U. z 2020 r. poz. 310, poz. 284, poz. 695, poz. 782, poz. 875 i poz. 1378) uchwala się, co następuje:

§ 1. 1. Wyznacza się aglomerację Mińsk Mazowiecki o równoważnej liczbie mieszkańców 58 098, położoną na terenie miasta Mińsk Mazowiecki oraz gminy Mińsk Mazowiecki, z oczyszczalnią ścieków komunalnych zlokalizowaną w mieście Mińsk Mazowiecki.

2. W skład aglomeracji Mińsk Mazowiecki wchodzi: miasto Mińsk Mazowiecki oraz z gminy Mińsk Mazowiecki – części miejscowości: Stojadła, Arynow, Królewiec, Wólka Mińska, Karolina, Stara Niedziałka, Niedziałka Druga, Nowe Osiny, Osiny, Kolonia Janów, Targówka, Stare Zakole, Budy Barczackie, Podrudzie, Zamienie, Maliszew, Gliniak, Cielechowizna, Huta Mińska, Marianka.

3. Opis aglomeracji Mińsk Mazowiecki stanowi załącznik nr 1 do uchwały.

4. Obszar i granice aglomeracji Mińsk Mazowiecki, o której mowa w ust. 1, określa mapa w skali 1:10000 stanowiąca załącznik nr 2 do uchwały.

§ 2. Wykonanie uchwały powierza się Burmistrzowi Miasta Mińsk Mazowiecki.

§ 3. Uchwała wchodzi w życie po upływie 14 dni od dnia jej ogłoszenia w Dzienniku Urzędowym Województwa Mazowieckiego, nie wcześniej niż z dniem 1 stycznia 2021 r.

Załącznik do uchwały Nr
Rady Miasta Mińsk Mazowiecki
z dnia.....2020 r.

OPIS AGLOMERACJI MIŃSK MAZOWIECKI

1. Podstawa wyznaczenia obszaru i granic aglomeracji Mińsk Mazowiecki

Dla miasta Mińsk Mazowiecki

-Studium uwarunkowań i kierunków zagospodarowania przestrzennego:

Uchwała nr XLIV/422/14 Rady Miasta Mińsk Mazowiecki z dnia 22 września 2014 r. w sprawie uchwalenia studium uwarunkowań i kierunków zagospodarowania przestrzennego miasta Mińsk Mazowiecki.

-Miejscowe plany zagospodarowania przestrzennego:

Lp.	Nazwa planu miejscowego	Określenie aktu prawnego w sprawie uchwalenia planu	Data i miejsce publikacji uchwały w sprawie uchwalenia planu miejscowego
1	2	3	4
1.	Miejscowy plan zagospodarowania przestrzennego miasta Mińsk Mazowiecki	Uchwała Nr XX/223/04 Rady Miasta Mińsk Mazowiecki z dnia 19 lipca 2004r. w sprawie uchwalenia miejscowego planu zagospodarowania przestrzennego miasta Mińsk Mazowiecki	Dziennik Urzędowy Woj. Mazowieckiego Nr 223, poz. 5975 z dnia 3.09.2004 r.
	Zmiana miejscowego planu zagospodarowania przestrzennego miasta Mińsk Mazowiecki	Uchwała Nr XV/105/07 Rady Miasta Mińsk Mazowiecki z dnia 20 grudnia 2007r. w sprawie uchwalenia zmiany miejscowego planu zagospodarowania przestrzennego miasta Mińsk Mazowiecki	Dziennik Urzędowy Woj. Mazowieckiego Nr 37, poz. 1347 z dnia 22.03.2008 r.
	Zmiana miejscowego planu zagospodarowania przestrzennego miasta Mińsk Mazowiecki	Uchwała Nr XXXVII/310/09 Rady Miasta Mińsk Mazowiecki z dnia 29 grudnia 2009r. w sprawie uchwalenia zmiany miejscowego planu zagospodarowania przestrzennego miasta Mińsk Mazowiecki	Dziennik Urzędowy Woj. Mazowieckiego Nr 94, poz. 1632 z dnia 11.05.2010 r.
	Zmiana miejscowego planu zagospodarowania przestrzennego miasta Mińsk Mazowiecki	Uchwała Nr XLII/366/10 Rady Miasta Mińsk Mazowiecki z dnia 20 września 2010r. w sprawie uchwalenia zmiany miejscowego planu zagospodarowania przestrzennego miasta Mińsk Mazowiecki	Dziennik Urzędowy Woj. Mazowieckiego Nr 215, poz. 7262 z dnia 23.12.2010 r.

		Uchwała Nr XLIV/421/10 Rady Miasta Mińsk Mazowiecki z dnia 8 listopada 2010r. zmieniająca uchwałę w sprawie uchwalenia zmiany miejscowego planu zagospodarowania przestrzennego miasta Mińsk Mazowiecki	Dziennik Urzędowy Woj. Mazowieckiego Nr 215, poz. 7263 z dnia 23.12.2010 r.
	Zmiana miejscowego planu zagospodarowania przestrzennego miasta Mińsk Mazowiecki	Uchwała Nr XII/92/11 Rady Miasta Mińsk Mazowiecki z dnia 22 października 2011r. w sprawie uchwalenia zmiany miejscowego planu zagospodarowania przestrzennego miasta Mińsk Mazowiecki	Dziennik Urzędowy Woj. Mazowieckiego Nr 226 poz. 7092 z dnia 9.12.2011 r.
	Zmiana miejscowego planu zagospodarowania przestrzennego miasta Mińsk Mazowiecki	Uchwała Nr XVI/139/12 Rady Miasta Mińsk Mazowiecki z dnia 13 lutego 2012r. w sprawie uchwalenia zmiany miejscowego planu zagospodarowania przestrzennego miasta Mińsk Mazowiecki	Dziennik Urzędowy Woj. Mazowieckiego poz. 1903 z dnia 27.02.2012 r.
	Zmiana miejscowego planu zagospodarowania przestrzennego miasta Mińsk Mazowiecki	Uchwała Nr XIX/166/12 Rady Miasta Mińsk Mazowiecki z dnia 29 maja 2012r. w sprawie uchwalenia zmiany miejscowego planu zagospodarowania przestrzennego miasta Mińsk Mazowiecki	Dziennik Urzędowy Woj. Mazowieckiego poz. 4617 z dnia 8.06.2012 r.
	Zmiana miejscowego planu zagospodarowania przestrzennego miasta Mińsk Mazowiecki	Uchwała Nr XXVI/264/13 Rady Miasta Mińsk Mazowiecki z dnia 14 stycznia 2013r. w sprawie uchwalenia zmiany miejscowego planu zagospodarowania przestrzennego miasta Mińsk Mazowiecki	Dziennik Urzędowy Woj. Mazowieckiego poz. 1401 z dnia 5.02.2013 r.
	Zmiana miejscowego planu zagospodarowania przestrzennego miasta Mińsk Mazowiecki	Uchwała Nr XLII/412/14 Rady Miasta Mińsk Mazowiecki z dnia 23 czerwca 2014 r. w sprawie uchwalenia zmiany miejscowego planu zagospodarowania przestrzennego miasta Mińsk Mazowiecki	Dziennik Urzędowy Woj. Mazowieckiego poz. 6253 z dnia 30 czerwca 2014 r.
2	Miejscowy plan zagospodarowania przestrzennego miasta Mińsk Mazowiecki	Uchwała Nr XLV.442.2018 Rady Miasta Mińsk Mazowiecki z dnia 15 października 2018 r. w sprawie uchwalenia miejscowego planu zagospodarowania przestrzennego miasta Mińsk Mazowiecki	Dziennik Urzędowy Woj. Mazowieckiego poz. 9935 z dnia 19 października 2018 r.

-Ramowe studium uwarunkowań i kierunków zagospodarowania przestrzennego związku metropolitalnego – nie dotyczy.

-Decyzje o warunkach zabudowy i zagospodarowania terenu – nie dotyczy.

-Zgłoszenia budowy, budowli oraz obiektów liniowych w zakresie gospodarki wodnej – nie dotyczy.

-Wieloletnie plany rozwoju i modernizacji urządzeń wodociągowych i urządzeń kanalizacyjnych – nie dotyczy.

-Programy funkcjonalno-użytkowe – nie dotyczy.

Dla gminy Mińsk Mazowiecki:

-Studium uwarunkowań i kierunków zagospodarowania przestrzennego:

Uchwała Rady Gminy Mińsk Mazowiecki nr XXVI/141/09 z dnia 12 sierpnia 2009 r w sprawie uchwalenia Studium uwarunkowań i kierunków zagospodarowania przestrzennego Gminy Mińsk Mazowiecki.

-Miejscowe plany zagospodarowania przestrzennego:

Lp.	Nazwa planu miejscowego	Określenie aktu prawnego w sprawie uchwalenia planu	Data i miejsce publikacji uchwały w sprawie uchwalenia planu miejscowego
1	2	3	4
1	Miejscowy plan ogólnego zagospodarowania przestrzennego gminy Mińsk Mazowiecki	Uchwała Nr III/24/94 Rady Gminy Mińsk Mazowiecki z dnia 19 września 1994 r. w sprawie uchwalenia miejscowego planu ogólnego zagospodarowania przestrzennego gminy Mińsk Mazowiecki	Dziennik Urzędowy Woj. Siedleckiego Nr 11, poz. 140 z dnia 21 listopada 1994 r.
	Zmiana miejscowego planu ogólnego zagospodarowania przestrzennego gminy Mińsk Mazowiecki - wsi Dziękowizna i cz. wsi Anielew, Budy Janowskie, Janów, Ignaców	Uchwała nr XXXII/276/02 Rady Gminy Mińsk Mazowiecki z dnia 25 lutego 2002 r. w sprawie uchwalenia zmiany miejscowego planu ogólnego zagospodarowania przestrzennego gminy Mińsk Mazowiecki - wsi Dziękowizna i cz. wsi Anielew, Budy Janowskie, Janów, Ignaców	Dziennik Urzędowy Woj. Mazowieckiego Nr 118, poz. 2659 z dnia 7 maja 2002 r.
	Zmiana miejscowego planu ogólnego zagospodarowania przestrzennego gminy Mińsk Mazowiecki – cz. wsi: Budy Barcząckie, Barcząca, Zakole Wiktorowo, Stare Zakole	Uchwała nr XXXII/277/02 Rady Gminy Mińsk Mazowiecki z dnia 25 lutego 2002 r. w sprawie uchwalenia zmiany miejscowego planu ogólnego zagospodarowania przestrzennego gminy Mińsk Mazowiecki - cz. wsi: Budy Barcząckie, Barcząca, Zakole Wiktorowo, Stare Zakole	Dziennik Urzędowy Woj. Mazowieckiego Nr 118, poz. 2660 z dnia 7 maja 2002 r.
	Zmiana miejscowego planu ogólnego zagospodarowania przestrzennego gminy Mińsk Mazowiecki - wsi Kolonia Janów i części wsi Osiny, Nowe Osiny i Targówka	Uchwała nr XXXIII/291/02 Rady Gminy Mińsk Mazowiecki z dnia 29 kwietnia 2002 r. w sprawie uchwalenia zmiany miejscowego planu ogólnego zagospodarowania przestrzennego gminy Mińsk Mazowiecki - wsi Kolonia Janów i części wsi Osiny, Nowe Osiny i Targówka	Dziennik Urzędowy Woj. Mazowieckiego Nr 163, poz. 3593 z dnia 22 czerwca 2002 r.
2	Miejscowy plan zagospodarowania przestrzennego obrębów wsi Józefów, Grębiszew, Maliszew, Kluki, Wólka Iłowiecka, Iłowiec oraz Grabina w Gminie Mińsk Mazowiecki	Uchwała nr XVIII/261/04 Rady Gminy Mińsk Mazowiecki z dnia 27 maja 2004 r. w sprawie miejscowego planu zagospodarowania przestrzennego obrębów wsi	Dziennik Urzędowy Woj. Mazowieckiego Nr 181, poz. 4699 z dnia 22 lipca 2004 r.

		Józefów, Grębiszew, Maliszew, Kluki, Wólka Iłowiecka, Iłowiec oraz Grabina w Gminie Mińsk Mazowiecki	
3	Miejscowy plan zagospodarowania przestrzennego obrębów wsi Cielechowizna, Chochół, Huta Mińska, Marianka, Tartak, Prusy oraz Gliniak w Gminie Mińsk Mazowiecki	Uchwała nr XVIII/262/04 Rady Gminy Mińsk Mazowiecki z dnia 27 maja 2004 r. w sprawie miejscowego planu zagospodarowania przestrzennego obrębów wsi Cielechowizna, Chochół, Huta Mińska, Marianka, Tartak, Prusy oraz Gliniak w Gminie Mińsk Mazowiecki	Dziennik Urzędowy Woj. Mazowieckiego Nr 181, poz. 4700 z dnia 22 lipca 2004 r.
4	Miejscowy plan zagospodarowania przestrzennego obrębów wsi Stara Niedziałka i Niedziałka Druga w Gminie Mińsk Mazowiecki	Uchwała nr XX/405/04 Rady Gminy Mińsk Mazowiecki z dnia 16 sierpnia 2004 r. w sprawie miejscowego planu zagospodarowania przestrzennego obrębów wsi Stara Niedziałka i Niedziałka Druga w Gminie Mińsk Mazowiecki	Dziennik Urzędowy Woj. Mazowieckiego Nr 256, poz. 6936 z dnia 12 października 2004 r.
5	Miejscowy plan zagospodarowania przestrzennego obrębów wsi Arynow i Królewiec w Gminie Mińsk Mazowiecki	Uchwała nr XX/406/04 Rady Gminy Mińsk Mazowiecki z dnia 16 sierpnia 2004 r. w sprawie miejscowego planu zagospodarowania przestrzennego obrębów wsi Arynow i Królewiec w Gminie Mińsk Mazowiecki	Dziennik Urzędowy Woj. Mazowieckiego Nr 256, poz. 6937 z dnia 12 października 2004 r.
6	Miejscowy plan zagospodarowania przestrzennego obrębów wsi Zamienie, Podrudzie w Gminie Mińsk Mazowiecki	Uchwała nr XX/407/04 Rady Gminy Mińsk Mazowiecki z dnia 16 sierpnia 2004 r. w sprawie miejscowego planu zagospodarowania przestrzennego obrębów wsi Zamienie, Podrudzie w Gminie Mińsk Mazowiecki	Dziennik Urzędowy Woj. Mazowieckiego Nr 256, poz. 6938 z dnia 12 października 2004 r.
7	Miejscowy plan zagospodarowania przestrzennego gminy Mińsk Mazowiecki obrębów wsi Karolina, Wólka Mińska w Gminie Mińsk Mazowiecki	Uchwała nr XX/408/04 Rady Gminy Mińsk Mazowiecki z dnia 16 sierpnia 2004 r. w sprawie miejscowego planu zagospodarowania przestrzennego obrębów wsi Karolina, Wólka Mińska w Gminie Mińsk Mazowiecki	Dziennik Urzędowy Woj. Mazowieckiego Nr 256, poz. 6939 z dnia 12 października 2004 r.
8	Miejscowy plan zagospodarowania przestrzennego obrębów wsi Stara Niedziałka i Niedziałka Druga – ETAP II w Gminie Mińsk Mazowiecki	Uchwała nr XXI/418/04 Rady Gminy Mińsk Mazowiecki z dnia 18 listopada 2004 r. w sprawie miejscowego planu zagospodarowania przestrzennego obrębów wsi Stara Niedziałka i Niedziałka Druga – ETAP II w Gminie Mińsk Mazowiecki	Dziennik Urzędowy Woj. Mazowieckiego Nr 301, poz. 8409 z dnia 9 grudnia 2004 r.
9	Miejscowy plan zagospodarowania przestrzennego gminy Mińsk Mazowiecki w części wsi Nowe Osiny dla działek nr 326/8, 326/9, 326/10	Uchwała nr XXXI/481/05 Rady Gminy Mińsk Mazowiecki z dnia 16 listopada 2005 r. w sprawie zatwierdzenia miejscowego planu zagospodarowania przestrzennego gminy Mińsk Mazowiecki w części wsi Nowe Osiny dla działek nr 326/8, 326/9, 326/10	Dziennik Urzędowy Woj. Mazowieckiego Nr 263, poz. 8624 z dnia 1 grudnia 2005 r.

10	Miejscowy plan zagospodarowania przestrzennego gminy Mińsk Mazowiecki w części wsi Gliniak - poszerzenie ul. Chochołowskiej	Uchwała nr XXXIX/539/06 Rady Gminy Mińsk Mazowiecki z dnia 26 października 2006 r. w sprawie zatwierdzenia miejscowego planu zagospodarowania przestrzennego gminy Mińsk Mazowiecki w części wsi Gliniak -poszerzenie ul. Chochołowskiej	Dziennik Urzędowy Woj. Mazowieckiego Nr 254, poz. 9087 z dnia 9 grudnia 2006 r.
11	Miejscowy plan zagospodarowania przestrzennego gminy Mińsk Mazowiecki w części wsi Gliniak - połączenie ul. Siennickiej i ul. Langiewicza	Uchwała nr XXXIX/540/06 Rady Gminy Mińsk Mazowiecki z dnia 26 października 2006 r. w sprawie zatwierdzenia miejscowego planu zagospodarowania przestrzennego gminy Mińsk Mazowiecki w części wsi Gliniak -połączenie ul. Siennickiej i ul. Langiewicza	Dziennik Urzędowy Woj. Mazowieckiego Nr 254, poz. 9088 z dnia 9 grudnia 2006 r.
12	Miejscowy plan zagospodarowania przestrzennego dla miejscowości Stojadła w Gminie Mińsk Mazowiecki	Uchwała nr XXXVII/195/2010 Rady Gminy Mińsk Mazowiecki z dnia 20 sierpnia 2010 r. w sprawie uchwalenia miejscowego planu zagospodarowania przestrzennego dla miejscowości Stojadła w Gminie Mińsk Mazowiecki	Dziennik Urzędowy Woj. Mazowieckiego Nr 171, poz. 4302 z dnia 1 października 2010 r.
13	Miejscowy plan zagospodarowania przestrzennego dla gminy Mińsk Mazowiecki obejmujący etap „A1” – tereny położone w miejscowościach: Gamratka, Podrudzie, Zamienie, Maliszew, Prusy, Kluki, Iłowiec, Wólka Iłowiecka, Grabina, Chmielew	Uchwała nr XXXVII/265/17 Rady Gminy Mińsk Mazowiecki z dnia 28 października 2017 r. w sprawie miejscowego planu zagospodarowania przestrzennego dla gminy Mińsk Mazowiecki obejmującego etap „A1” – tereny położone w miejscowościach: Gamratka, Podrudzie, Zamienie, Maliszew, Prusy, Kluki, Iłowiec, Wólka Iłowiecka, Grabina, Chmielew	Dziennik Urzędowy Woj. Mazowieckiego poz. 9039 z dnia 10 października 2017 r.
14	Miejscowy plan zagospodarowania przestrzennego dla gminy Mińsk Mazowiecki obejmujący etap „A3” – tereny położone w miejscowościach: Mikanów, Stare Zakole, Zakole Wiktorowo	Uchwała nr V.52.19 Rady Gminy Mińsk Mazowiecki z dnia 21 marca 2019 r. w sprawie miejscowego planu zagospodarowania przestrzennego dla gminy Mińsk Mazowiecki obejmującego etap „A3” – tereny położone w miejscowościach: Mikanów, Stare Zakole, Zakole Wiktorowo	Dziennik Urzędowy Woj. Mazowieckiego poz. 6036 z dnia 8 maja 2019 r.
15	Miejscowy plan zagospodarowania przestrzennego dla gminy Mińsk Mazowiecki obejmujący etap „A5.1” - tereny znajdujące się w miejscowości Królewiec	Uchwała nr X.88.19 Rady Gminy Mińsk Mazowiecki z dnia 22 sierpnia 2019 r. w sprawie miejscowego planu zagospodarowania przestrzennego dla gminy Mińsk Mazowiecki obejmującego etap „A5.1” - tereny znajdujące się w miejscowości Królewiec	Dziennik Urzędowy Woj. Mazowieckiego poz. 11761 z dnia 11 października 2019 r.

16	Miejscowy plan zagospodarowania przestrzennego dla gminy Mińsk Mazowiecki obejmujący etap „A5.2” – tereny znajdujące się w miejscowości Arynow pn. „Węzeł”	Uchwała nr X.89.19 Rady Gminy Mińsk Mazowiecki z dnia 22 sierpnia 2019 r. w sprawie miejscowego planu zagospodarowania przestrzennego dla gminy Mińsk Mazowiecki obejmującego etap „A5.2” – tereny znajdujące się w miejscowości Arynow pn. „Węzeł”	Dziennik Urzędowy Woj. Mazowieckiego poz. 11762 z dnia 2019-10-11
17	Miejscowy plan zagospodarowania przestrzennego dla gminy Mińsk Mazowiecki obejmujący etap „A5.3” – tereny znajdujące się w miejscowości Arynow pn. „Za torami”	Uchwała nr XI.99.19 Rady Gminy Mińsk Mazowiecki z dnia 26 września 2019 r. w sprawie miejscowego planu zagospodarowania przestrzennego dla gminy Mińsk Mazowiecki obejmujący etap „A5.3” – tereny znajdujące się w miejscowości Arynow pn. „Za torami”	Dziennik Urzędowy Woj. Mazowieckiego poz. 13225 z dnia 20 listopada 2019 r.
18	Miejscowy plan zagospodarowania przestrzennego dla gminy Mińsk Mazowiecki obejmujący etap „A4” – tereny położone w miejscowościach: Karolina i Wólka Mińska	Uchwała nr XV.141.2020 Rady Gminy Mińsk Mazowiecki z dnia 27 lutego 2020 r. w sprawie miejscowego planu zagospodarowania przestrzennego dla gminy Mińsk Mazowiecki obejmujący etap „A4” – tereny położone w miejscowościach: Karolina i Wólka Mińska	Dziennik Urzędowy Woj. Mazowieckiego poz. 6362 z dnia 5 czerwca 2020 r.
19	Miejscowy plan zagospodarowania przestrzennego dla gminy Mińsk Mazowiecki obejmujący etap „A8” – tereny znajdujące się w miejscowości Targówka	Uchwała nr XV.143.2020 Rady Gminy Mińsk Mazowiecki z dnia 27 lutego 2020 r. w sprawie miejscowego planu zagospodarowania przestrzennego dla gminy Mińsk Mazowiecki obejmujący etap „A8” – tereny znajdujące się w miejscowości Targówka	Dziennik Urzędowy Woj. Mazowieckiego poz. 6363 z dnia 5 czerwca 2020 r.

-Ramowe studium uwarunkowań i kierunków zagospodarowania przestrzennego związku metropolitalnego – nie dotyczy.

-Decyzje o warunkach zabudowy i zagospodarowania terenu – nie dotyczy.

-Zgłoszenia budowy, budowli oraz obiektów liniowych w zakresie gospodarki wodnej – nie dotyczy.

-Wieloletnie plany rozwoju i modernizacji urządzeń wodociągowych i urządzeń kanalizacyjnych – nie dotyczy.

-Programy funkcjonalno-użytkowe – nie dotyczy.

2. Informacja o aktualnej uchwale wyznaczającej aglomerację Mińsk Mazowiecki

Uchwałą nr 200/12 Sejmiku Województwa Mazowieckiego z dnia 10 września 2012 r. w sprawie likwidacji dotychczasowej aglomeracji Mińsk Mazowiecki oraz wyznaczenia nowej aglomeracji Mińsk Mazowiecki (Dz. Urz. Woj. Maz. z 2017 r. poz. 10764), wyznaczono aktualnie obowiązującą aglomerację Mińsk Mazowiecki.

Wyznaczona aglomeracja o równoważnej liczbie mieszkańców 57 722 położona jest na terenie miasta Mińsk Mazowiecki i gminy Mińsk Mazowiecki. Niniejsza uchwała na podstawie art. 565 ust. 2 ustawy z dnia 20 lipca 2017 r. Prawo wodne (Dz. U. z 2020 r. poz. 310, 284, 695, 782, 875 i poz. 1378) traci moc z dniem 31 grudnia 2020 r.

3. Informacja o długości i rodzaju istniejącej sieci kanalizacyjnej lub planowanej do budowy sieci kanalizacyjnej, liczbie stałych mieszkańców aglomeracji, liczbie osób czasowo przebywających w aglomeracji oraz przemyśle obsługiwanych przez istniejącą sieć kanalizacyjną lub planowaną do budowy sieć kanalizacyjną oraz oczyszczalnię ścieków.

a. Informacja o rodzaju sieci

rodzaj sieci	długość [km]		razem
	istniejąca	planowana	
Sanitarna grawitacyjna	202,9	7,09	209,99
Sanitarna tłoczna	21,67	5,39	27,06
SUMA	224,57	12,48	237,05

b. Informacja o mieszkańcach, osobach przebywających czasowo i przemyśle obsługiwanych przez istniejącą sieć lub planowaną do budowy

miejscowość	stali mieszkańcy aglomeracji	mieszkańcy [1 os = 1 RLM]		osoby przebywające czasowo [1 łóżko nocleg. = 1 RLM]		przemysł [RLM - obliczona z ładunku]	
		sieć istniejąca	sieć planowana	sieć istniejąca	sieć planowana	sieć istniejąca	sieć planowana
miasto Mińsk Mazowiecki	39 193	39 123	70	545	0	11 205	0
gmina Mińsk Mazowiecki	7 143	6 071	1 072	90	0	0	0
RAZEM	46 336	45 194	1 142	535	0	11 205	0

c. Wskaźnik koncentracji

miejscowość	Obszary o wskaźniku min. 120 osób na 1 km sieci			Obszary o wskaźniku min. 90 osób na 1 km sieci		
	mieszkańcy [1 os = 1 RLM]	osoby przebywające czasowo [1 łóżko nocleg. = 1 RLM]	sieć planowana [km]	mieszkańcy [1 os = 1 RLM]	osoby przebywające czasowo [1 łóżko nocleg. = 1 RLM]	sieć planowana [km]
	a	b	c	d	e	f
miasto Mińsk Mazowiecki	70	0	0,58	0	0	0
gmina Mińsk Mazowiecki	0	0	0	1 062	0	11,9
RAZEM	70	0	0	1 072	0	11,9

Wskaźnik koncentracji dla terenów o minimalnej wartości 90 osób na 1 km planowanej do budowy sieci = **90,08** osób na 1 km sieci

Wskaźnik koncentracji dla terenów o minimalnej wartości 120 osób na 1 km planowanej do budowy sieci = **120,7** osób na 1 km sieci

4. Informacja o istniejących i planowanych do budowy oczyszczalniach ścieków, a w przypadku aglomeracji zakończonych końcowym punktem zrzutu ścieków komunalnych, informacja do której aglomeracji będą te ścieki odprowadzane, wraz z określeniem obciążenia oczyszczalni ścieków wyrażonego RLM aglomeracji.

Nazwa oczyszczalni ścieków: **Mińsk Mazowiecki**

Lokalizacja oczyszczalni ścieków (adres): **ul. Aureliusza Chróścielewskiego 1B,05-300 Mińsk Mazowiecki (telefon, e-mail, fax): tel. (25) 759 39 19**

Pozwolenie wodnoprawne na odprowadzanie ścieków komunalnych z oczyszczalni ścieków do rzeki Srebrnej: decyzja Starosty Mińskiego z dnia 09.10.2020 r., znak WS.6341.125.2015 - zmieniona decyzją Dyrektora Zarządu Zlewni w Warszawie Państwowego Gospodarstwa Wodnego Wody Polskie z dnia 28.08.2018 r., znak WA.ZUZ.6.421.281.2018.AZ. Pozwolenie wodnoprawne obowiązuje od dnia 01.12.2015 r. do dnia 30.11.2025 r.

Przepustowość oczyszczalni wg pozwolenia wodnoprawnego:

- średnia [m^3 na dobę]: 11500 m^3 na dobę
- maksymalna godzinowa [m^3/h]: 1200 m^3/h
- maksymalna roczna [m^3 na rok]: 4197500 m^3 na rok

Projektowa wydajność oczyszczalni ścieków [RLM]: 66 500 RLM i $Q_{\text{śrd}}=10500$

Odbiornik ścieków oczyszczonych zgodnie z pozwoleniem wodnoprawnym:

- nazwa odbiornika: rzeka Srebrna, zlewnia rzeki Mienia
- kilometraż miejsca wprowadzania ścieków oczyszczonych: 3+180
- współrzędne geograficzne wylotu: E: 21°53'21" N: 52°16'41"

Wartości wskaźników zanieczyszczeń ścieków surowych		
Wskaźnik	Wartość (za I kw. 2020 z pomiarów średniodobowych)	Uwagi
1	2	3
BZT ₅ [mgO_2/dm^3]	466,7	
ChZT _{Cr} [mgO_2/dm^3]	971,2	
zawiesina ogólna [mg/dm^3]	366,7	
fosfor ogólny [mgP/dm^3]	11,8	
azot ogólny [mgN/dm^3]	100,3	
Wartości wskaźników lub % redukcji zanieczyszczeń ścieków oczyszczonych		
Wskaźnik	Wartość lub % redukcji zgodnie z pozwoleniem wodnoprawnym	Wartość (za I kw.2020 roku z pomiarów średniodobowych)

BZT ₅ [mgO ₂ /dm ³]	25	8,3
ChZT _{Cr} [mgO ₂ /dm ³]	125	50,37
zawiesina ogólna [mg/dm ³]	35	8,22
fosfor ogólny [mgP/dm ³]	2	074
azot ogólny [mgN/dm ³]	15	11,9

Typ oczyszczalni ścieków: **PUB2 - oczyszczalnia biologiczna z podwyższonym usuwaniem związków azotu (N) i fosforu (P) spełniająca standardy odprowadzanych ścieków dla aglomeracji < 100 000 RLM.**

Podstawowe informacje na temat zamierzeń inwestycyjnych z zakresu budowy, rozbudowy lub modernizacji oczyszczalni ścieków: na oczyszczalni w Mińsku Mazowieckim aktualnie prowadzona jest modernizacja pn. „Kompleksowe rozwiązanie systemu gospodarki osadowej na oczyszczalni ścieków w Mińsku Mazowieckim”. Planowy termin zakończenia inwestycji 20.02.2022 roku.

5. Informacja o systemie gospodarki ściekowej:

a. Informacja o średniej dobowej ilości ścieków komunalnych powstających na terenie planowanej aglomeracji oraz ich składzie jakościowym

W aglomeracji Mińsk Mazowiecki średnio na dobę powstaje 7 830,00 m³ ścieków komunalnych.

Wartości wskaźników zanieczyszczeń ścieków surowych w aglomeracji Mińsk Mazowiecki (na podstawie pomiarów średniodobowej za I kwartał 2020)		
Wskaźnik	Wartość (średnioroczna z pomiarów)	uwagi
1	2	3
BZT ₅ [mgO ₂ /dm ³]	423	
ChZT _{Cr} [mgO ₂ /dm ³]	862	
zawiesina ogólna [mg/dm ³]	278	
fosfor ogólny [mgP/dm ³]	-	
azot ogólny [mgN/dm ³]	-	
pH	8	

b. Informacja o przepustowości istniejącej oczyszczalni ścieków w m³ na dobę

W aglomeracji Mińsk Mazowiecki istnieje oczyszczalnia ścieków zlokalizowana w Mińsku Mazowieckim o średniej przepustowości 11 500 m³ na dobę.

c. Informacja o ilości i składzie jakościowym ścieków przemysłowych odprowadzanych przez zakłady do systemu kanalizacji zbiorczej

Ilość ścieków przemysłowych [(powstających w zakładach przemysłowych i usługowych), odprowadzanych do kanalizacji [m ³ /d]: 784,1 m³/d		
Wskaźnik	Wartość wskaźnika zanieczyszczeń	Ładunek zanieczyszczeń odprowadzany w ciągu doby [g/d]
1	2	3
BZT ₅ [mgO ₂ /l]	857,4	672 287
ChZT _{Cr} [mgO ₂ /l]	2589	1 955 057
Zawiesina ogólna [mg/l]	329	248 441
Fosfor ogólny [mgP/l]	7,52	5 679

Azot ogólny [mgN/l]	49,89	37 674
---------------------	-------	--------

d. Informacja o zakładach, których podłączenie do systemu kanalizacji zbiorczej jest planowane

W aglomeracji Mińsk Mazowiecki nie planuje się podłączenia zakładów do systemu kanalizacji zbiorczej.

e. Uzasadnienie określonej RLM aglomeracji

RLM mieszkańców – **46 336**

RLM osób czasowo przebywających w granicach aglomeracji – **535**

RLM z przemysłu – **11 205**

RLM mieszkańców oraz osób czasowo przebywających na terenie aglomeracji, korzystających z indywidualnych systemów oczyszczania ścieków komunalnych (przydomowe oczyszczalnie ścieków, zbiorniki bezodpływowe) – **22**

RLM aglomeracji Mińsk Mazowiecki – **58 098 RLM**

Procent skanalizowania aglomeracji Mińsk Mazowiecki wynosi ~ 98%

f. Informacja o ilości ścieków powstających na terenie aglomeracji nieobjętych systemem kanalizacji zbiorczej, gdzie zastosowano systemy indywidualne albo planuje się zastosowanie systemów indywidualnych lub innych rozwiązań zapewniających ten sam co systemy kanalizacji zbiorczej poziom ochrony środowiska

Łącznie liczba mieszkańców oraz osób czasowo przebywających na terenie aglomeracji, korzystających z indywidualnych systemów oczyszczania ścieków komunalnych (przydomowe oczyszczalnie ścieków, zbiorniki bezodpływowe), nieplanowanych do podłączenia do sieci wynosi łącznie 22 RLM generujących ścieki w ilości około 4,6 m³/d.

6. Informacja o strefach ochronnych ujęć wody, zawierająca oznaczenie aktów prawa miejscowego lub decyzji ustanawiającej te strefy oraz zakazy, nakazy i ograniczenia obowiązujące na tych terenach.

a. Decyzja Dyrektora Zarządu Zlewni w Warszawie Państwowego Gospodarstwa Wodnego Wody Polskie z dnia 29 marca 2019 roku, znak WA.ZUZ.6.4100.9.2019.TW, ustanawiająca strefę ochrony bezpośredniej dla ujęcia wód podziemnych składającego się z pięciu studni nr 1b, IV, V, 2 i 1, zlokalizowanego na działkach oznaczonych w ewidencji gruntów gminy Mińsk Mazowiecki, obręb Stojadła, numerami 1121/2, 1122/2, 1123/3, obręb Chochół numerami 164/4, 164/6, 133/1 oraz na działkach oznaczonych w ewidencji gruntów miasta Mińsk Mazowiecki numerami 7003/7, 7003/10, 7716 – Strefa ochrony bezpośredniej dla studni nr 1b posiada kształt czworokąta o długości boków 19 m, 21 m, 17 m, 22 m oraz powierzchnię 400 m² zlokalizowana jest na

terenie działek nr 1121/2, 1122/2, 1123/3, obręb Stojadła, gm. Mińsk Mazowiecki. Strefa ochrony bezpośredniej dla studni nr IV posiada kształt czworokąta o bokach długości 20 m, 20 m, 18 m, 24 m, oraz powierzchnię 420 m², zlokalizowana jest na terenie działek nr 7003/3, 7003/10, 7003/7 obręb Mińsk Mazowiecki, gm. Miasto Mińsk Mazowiecki. Strefa ochrony bezpośredniej dla studni nr V posiada kształt pięciokąta o długości boków 23 m, 2 m, 20 m, 25 m, 20 m oraz powierzchnię 540 m², zlokalizowana jest na terenie działek nr 7716 i 7095/1 obręb Mińsk Mazowiecki, gm. Miasto Mińsk Mazowiecki. Strefa ochrony bezpośredniej dla studni nr 2 posiada kształt nieregularny o długości boków 13 m, 12 m, 7 m, 47 m, 9 m, 59 m oraz powierzchnię 900 m², zlokalizowana jest na terenie działek nr 164/4 i 164/6 obręb Chochół, gm. Mińsk Mazowiecki. Strefa ochrony bezpośredniej dla studni nr 1 posiada kształt czworokąta o długości boków 35 m, 39 m, 36 m, 41 m oraz powierzchnię 1430 m², zlokalizowana jest w całości na terenie działki nr 133/1 obręb Chochół, gm. Mińsk Mazowiecki.

b. Decyzja Dyrektora Zarządu Zlewni w Warszawie Państwowego Gospodarstwa Wodnego Wody Polskie z dnia 29 marca 2019 roku, znak WA.ZUZ.6.4100.8.2019.TW ustanawiająca strefę ochrony bezpośredniej dla ujęcia wód podziemnych składającego się z czterech studni nr 1a, 2b, 6b i 8, zlokalizowanego na działkach oznaczonych w ewidencji gruntów miasta Mińsk Mazowiecki numerami 2290/5, 3194, 1635/5, 2589/8. Strefa ochrony bezpośredniej dla studni nr 1a posiada kształt kwadratu o długości boku 7 m oraz powierzchnię 49 m² jest w całości zlokalizowana na terenie działki nr 2290/5 obręb Mińsk Mazowiecki, gm. Miasto Mińsk Mazowiecki. Strefa ochrony bezpośredniej dla studni nr 2b posiada kształt nieregularny o bokach długości 30 m, 19 m, 52 m, 9 m, 17 m, 24 m oraz powierzchnię 970 m², zlokalizowana jest na terenie działek nr 3194 i 1973/7 obręb Mińsk Mazowiecki, gm. Miasto Mińsk Mazowiecki. Strefa ochrony bezpośredniej dla studni nr 6b posiada kształt sześciokąta o długości boków 4 m, 38 m, 20 m, 33 m, 16 m, 6 m oraz powierzchnię 665 m², zlokalizowana jest na terenie działki nr 1635/5 obręb Mińsk Mazowiecki, gm. Miasto Mińsk Mazowiecki. Strefa ochrony bezpośredniej dla studni nr 8 posiada kształt czworokąta o długości boków 30 m, 21 m, 20 m, 18 m, 21 m oraz powierzchnię 430 m², zlokalizowana jest w całości na terenie działki nr 2589/8 obręb Mińsk Mazowiecki, gm. Miasto Mińsk Mazowiecki.

c. Decyzja Starosty Mińskiego z dnia 15.05.2013 r., znak WS.6341.68.2013, ustanawiająca strefę ochrony bezpośredniej dla ujęcia wód podziemnych składającego się z dwóch studni nr 1 (awaryjnej) i 2 (podstawowej), zlokalizowanego na działkach oznaczonych w ewidencji gruntów gminy Mińsk Mazowiecki, obręb Królewiec, numerami 401 i 402, o promieniu 8 m od krawędzi obudowy każdej ze studni.

d. Decyzja Starosty Mińskiego z dnia 22.07.2013 r., znak WS.6341.101.2013, ustanawiająca strefę ochrony bezpośredniej dla ujęcia wód podziemnych

składającego się z dwóch studni nr 3 (awaryjnej) i 4 (podstawowej), zlokalizowanego na działce oznaczonej w ewidencji gruntów gminy Mińsk Mazowiecki, obręb Janów, numerem 402, o promieniu 8 m od krawędzi obudowy każdej ze studni.

e. Decyzja Starosty Mińskiego z dnia 24.07.2013 r., znak WS.6341.104.2013, ustanawiająca strefę ochrony bezpośredniej dla ujęcia wód podziemnych składającego się z dwóch studni nr 1 (awaryjnej) i 2 (podstawowej), zlokalizowanego na działce oznaczonej w ewidencji gruntów gminy Mińsk Mazowiecki, obręb Zamienie, numerem 296/4, o promieniu 8 m od krawędzi obudowy każdej ze studni.

W wyżej opisanych decyzjach określono następujące nakazy i zakazy:


- nakaz wygrodzenia stref ochrony bezpośredniej oraz ich oznakowania
- nakaz odprowadzania wód opadowych w sposób uniemożliwiający przedostawanie się ich do urządzeń służących do poboru wody;
- nakaz zagospodarowania terenu zielenią;
- nakaz ograniczenia do niezbędnych potrzeb przebywania osób niezatrudnionych przy obsłudze urządzeń do poboru wody.

7. Informacja o obszarach ochronnych zbiorników wód śródlądowych zawierająca oznaczenie aktów prawa miejscowego ustanawiającego te obszary oraz zakazy, nakazy i ograniczenia obowiązujące na tych obszarach.



Na terenie aglomeracji Mińsk Mazowiecki nie ustanowiono żadnego obszaru ochronnego zbiorników wód śródlądowych.

8. Informacja o formach ochrony przyrody w rozumieniu ustawy z dnia 16 kwietnia 2004 r. o ochronie przyrody, zawierająca nazwę formy ochrony przyrody oraz tytuł i miejsce ogłoszenia aktu prawnego tworzącego, ustanawiającego albo wyznaczającego formę ochrony przyrody, oraz informacja o obszarach mających znaczenie dla Wspólnoty, znajdujących się na liście, o której mowa w art. 27 ust. 1 tej ustawy.

Agglomeracja Mińsk Mazowiecki w części znajduje się w granicach Mińskiego Obszaru Chronionego Krajobrazu wyznaczonego Uchwałą nr 125/19 Sejmiku Województwa Mazowieckiego z dnia 10 września 2019 r. w sprawie Mińskiego Obszaru Chronionego Krajobrazu (Dz. Urz. Woj. Maz. z 2019 r. poz. 10882).

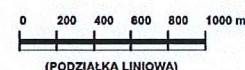



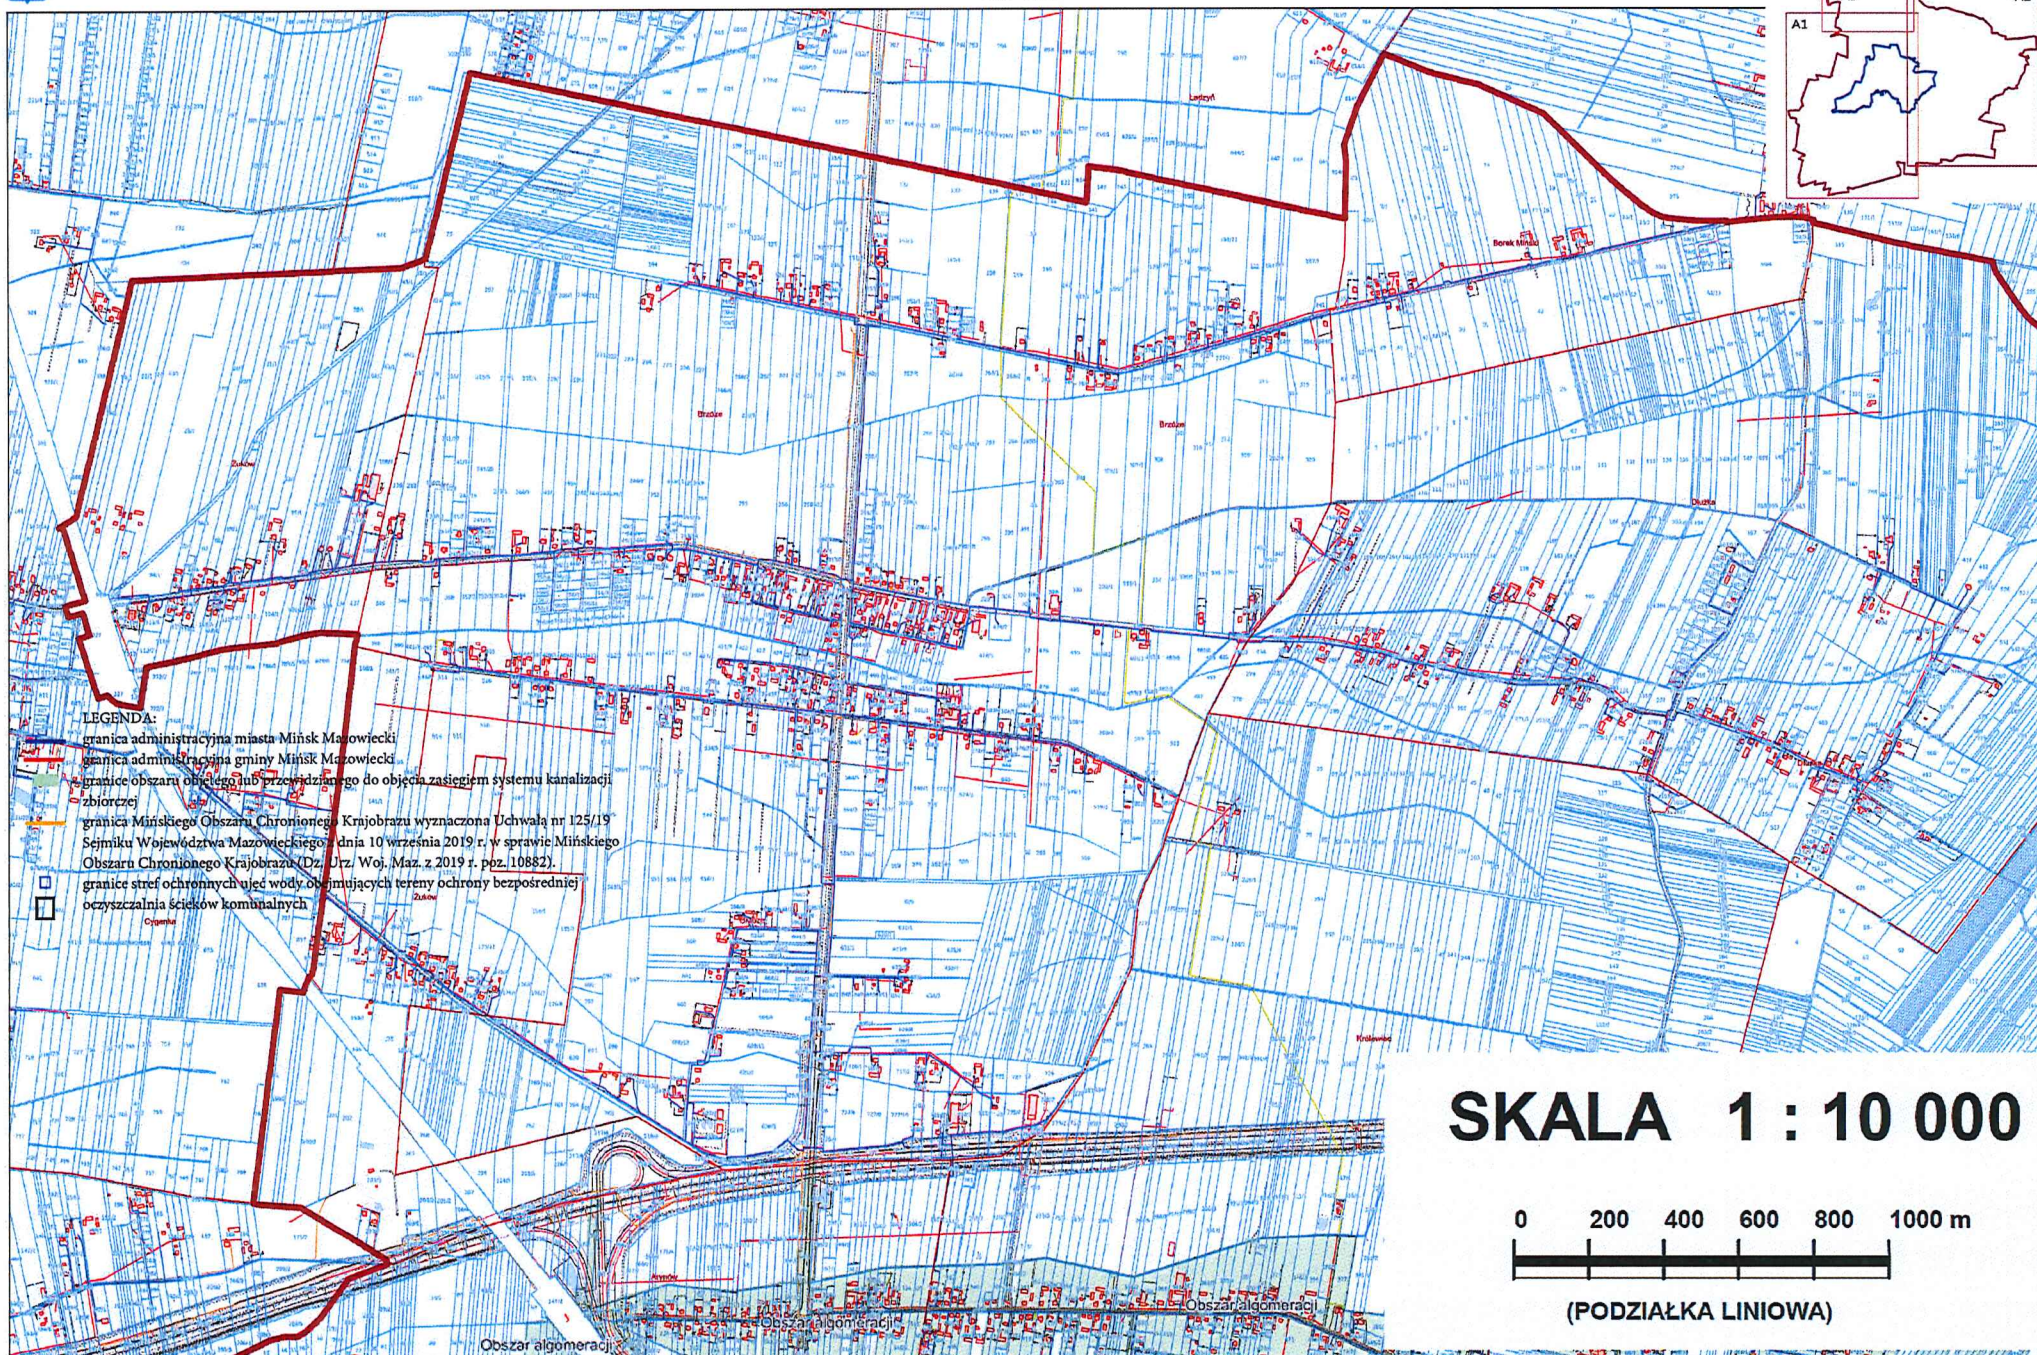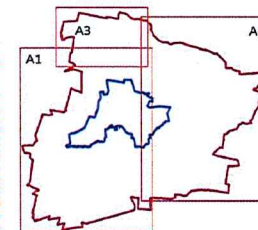

Uzasadnienie

Uchwałą Nr 200/12 Sejmiku Województwa Mazowieckiego z dnia 10 września 2012 r. w sprawie likwidacji dotychczasowej aglomeracji Mińsk Mazowiecki oraz wyznaczenia nowej aglomeracji Mińsk Mazowiecki (Dz. Urz. Woj. Maz. z 27 listopada 2017 r. poz. 10764), wyznaczono aktualnie obowiązującą aglomerację Mińsk Mazowiecki. Zgodnie z art. 565 ust 2 ustawy z dnia 20 lipca 2017 r. Prawo wodne (Dz. U. z 2020 r. poz. 310, poz. 284, poz. 695, poz. 782, poz. 875 i poz. 1378) akty prawa miejscowego wydane przed 2018 r., w tym również ww. uchwała, zachowują moc nie dłużej niż do dnia 31 grudnia 2020 r.

W celu wyznaczenia obszaru i granic aglomeracji Mińsk Mazowiecki dnia 5 października 2020 r. pomiędzy Gminą Miasto Mińsk Mazowiecki a Gminą Mińsk Mazowiecki zawarte zostało porozumienie międzygminne dotyczące współdziałania Gmin wchodzących w skład aglomeracji Mińsk Mazowiecki przy realizacji zadania polegającego na wyznaczeniu obszaru i granic aglomeracji Mińsk Mazowiecki.

W myśl art. 87 ust. 2 i 3 ww. ustawy Prawo wodne jeżeli aglomeracja obejmuje tereny położone w dwóch lub więcej gminach, właściwa do wyznaczenia aglomeracji jest rada gminy o największej równoważnej liczbie mieszkańców.

Aglomeracje o równoważnej liczbie mieszkańców powyżej 2000 powinny być wyposażone w systemy kanalizacji zbiorczej dla ścieków komunalnych. Zgodnie z definicją ustawową aglomeracją jest teren, na którym zaludnienie lub działalność gospodarcza są wystarczająco skoncentrowane, aby ścieki komunalne były zbierane i przekazywane do oczyszczalni ścieków albo do końcowego punktu zrzutu tych ścieków. Równoważna liczba mieszkańców przywołana w uchwale to ładunek substancji organicznych biologicznie rozkładalnych wyrażonych jako wskaźnik pięciodobowego biochemicznego zapotrzebowania tlenu (BZT₅) w ilości 60 g tlenu na dobę.

Granice i wielkość aglomeracji Mińsk Mazowiecki wyznaczone zostały w wyniku przeprowadzonych analiz ewidencji ludności oraz istniejącego stanu gospodarki ściekowej, a także na podstawie miejscowych planów zagospodarowania przestrzennego Miasta Mińsk Mazowiecki i Gminy Mińsk Mazowiecki oraz studium uwarunkowań i kierunków zagospodarowania przestrzennego Miasta Mińsk Mazowiecki i Gminy Mińsk Mazowiecki

W skład aglomeracji Mińsk Mazowiecki wchodzi: miasto Mińsk Mazowiecki oraz z gminy Mińsk Mazowiecki – części miejscowości: Stojadła, Arynów, Królewiec, Wólka Mińska, Karolina, Stara Niedziałka, Niedziałka Druga, Nowe Osiny, Osiny, Kolonia Janów, Targówka, Stare Zakole, Budy Barcząckie, Podrudzie, Zamienie, Maliszew, Gliniak, Cielechowizna, Huta Mińska, Marianka.

Niniejszą uchwałą ustalono wielkość aglomeracji Mińsk Mazowiecki wynoszącą 58 098 RLM. Procent skanalizowania aglomeracji Mińsk Mazowiecki wynosi 98%.