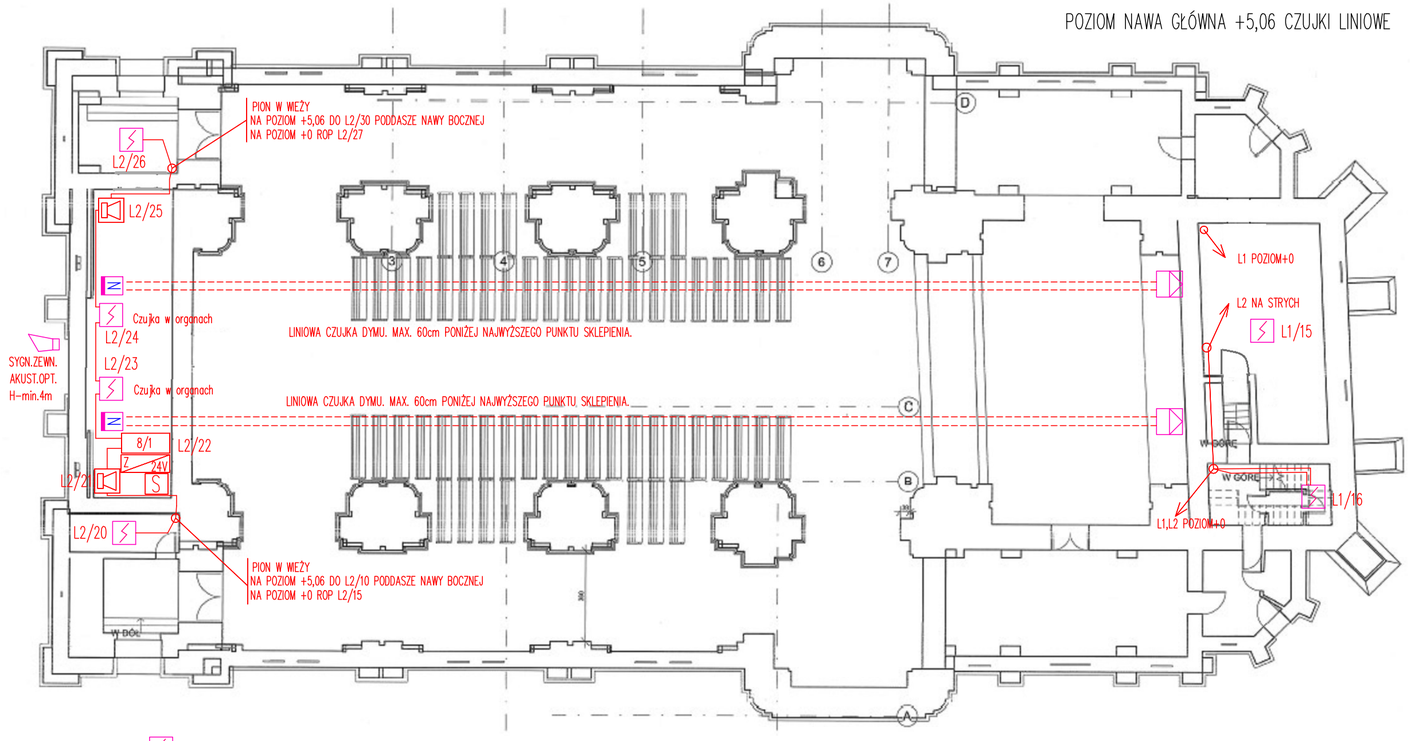

OBIEKT: SANKTUARIUM NARODZENIA NAJŚWIĘTSZEJ MARYI PANNY w Mińsku Mazowieckim 05-300 MIŃSK MAZOWIECKI UL.KOŚCIELNA 1		
PROJEKT: SYSTEM SYGNALIZACJI POŻARU SSP		
RYSUNEK: POZIOM +5,06		
PROJEKTANT:	inż. STANISŁAW POWAŻYŃSKI CNBOP INP 15/08/2011	podpis
SPRAWDZIŁ:	inż. WALDEMAR PODRAŻKA	podpis
DATA: 07.2020r.	RYSUNEK NR 2	

Inwestor: Parafia Rzymskokatolicka
Narodzenia Najświętszej Maryi Panny
Kościelna 1
05-300 Mińsk Mazowiecki

Projekt:

Modernizacja systemów teletechnicznych
Wykonanie instalacji przewodowej
System sygnalizacji pożaru

WYKONAWCA:

CAD SYSTEM
BOSE PRO PARTNER
http:www.cadsystem.com.pl
tel: 0602 277944

UWAGI :

Nr. rev:	Data:	Uwagi:

Opracowal:	Nr. upr.	Podpis	Data
			13.11.2023
Sprawdzajacy:	**Nr. upr.**	**Podpis**	**Data**
inż. Waldemar Podrażka			

Temat rysunku:
Rozmieszczenie elementów sygnalizacji pożaru
Trasy kablowe

Faza projektu:	Data:	
PROJEKT WYKONAWCZY	13.11.2023	
Branza: TELETECHNICZNA	Skala:	Nr. rysunku: 2/CZ.1