



MIEJSCOWY PLAN ZAGOSPODAROWANIA PRZESTRZENNEGO CZĘŚCI MIASTA MIŃSK MAZOWIECKI OBSZAR NR 1

Załącznik nr 1
do Uchwały nr
Rady Miasta Mińsk Mazowiecki
z dnia 2021 r.

Skala: 1:1 000

Legenda

- granicze obszaru objętego planem
- linie rozgraniczające tereny o różnym przeznaczeniu lub różnych zasadach zagospodarowania
- zwykrowane odległości określone w metrach

KSZTAŁTOWANIE ZABUDOWY:

- nieprzekraczalne linie zabudowy

PRZEZNACZENIE TERENU:

- teren zabudowy usługowej
- tereny zabudowy mieszkaniowej jednorodzinnej i zabudowy usługowej nieuciążliwej
- tereny zieleni naturalnej
- teren wód powierzchniowych – rów melioracyjny
- teren drogi publicznej klasy dojazdowej
- tereny dróg wewnętrznych

OZNACZENIE OBIEKTÓW CHRONIONYCH NA PODSTAWIE PRZEPISÓW ODRĘBNYCH:


- granicze strefy ograniczonej zabudowy i zagospodarowania od terenów kolejowych
- granicze strefy ograniczeń w prowadzeniu robót ziemnych od terenów kolejowych
- granicze obszaru o złożonych warunkach gruntowo-wodnych

INFORMACYJNE ELEMENTY PLANU:

- granica terenu zamkniętego (obszar kolejowy)
- granica miasta

WYRYS ZE STUDIUM UWARUNKOWAŃ I KIERUNKÓW ZAGOSPODAROWANIA PRZESTRZENNEGO MIASTA MIŃSK MAZOWIECKI

Skala 1:10 000

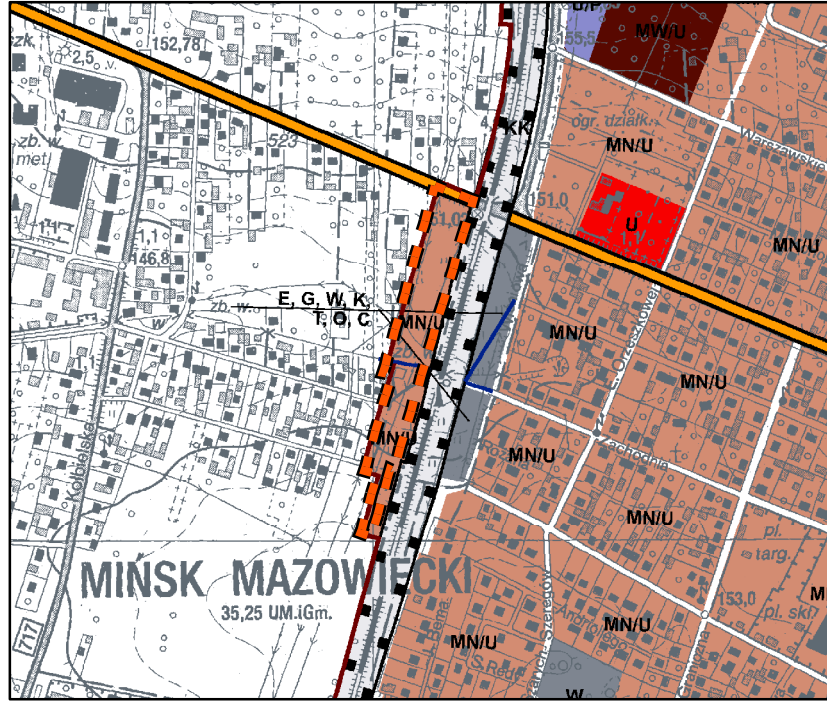

- granicze obszaru objętego planem

