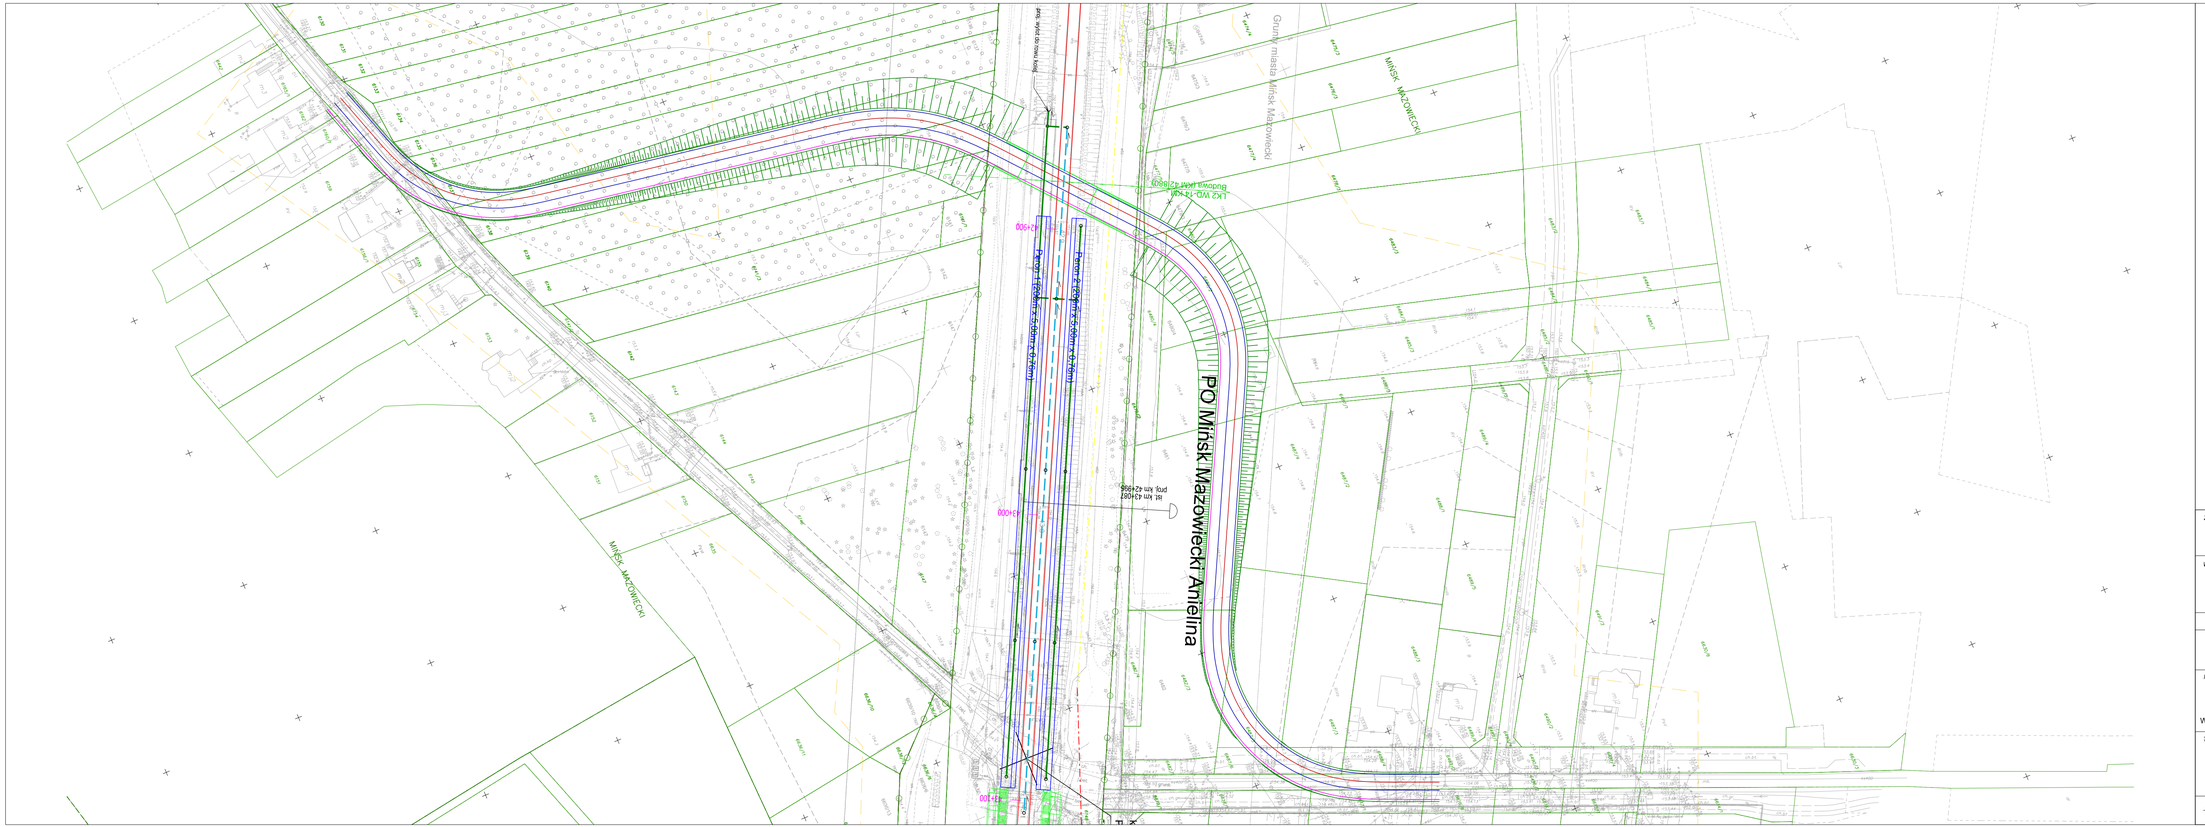
PO Mińsk Mazowiecki Anielina
MIŃSK MAZOWIECKI
Grunty masta Mińsk Mazowiecki
